

一般說明：

- 尺寸標示說明：
 - 柱(牆)心至柱(牆)心
 - 柱(牆)心至邊
 - 邊至邊
- 牆材質與厚度說明：除特別註明外
 - 表 連續壁, W=50cm
 - 表 FC牆, W=15cm
 - 表 分戶牆：雙層輕質灌漿牆面，另詳A9-53~54
 - 表 隔間牆：單層輕質灌漿牆面，另詳A9-51~52
 其餘另詳結構圖S2-01~15
- 地坪高程說明：
 - TOF: 表完成面高程
 - TOS: 表結構體高程 (不含PC增打)
 - GL+0=EL+3.2



臺北市大同區
明倫公共住宅
統包工程

工程主管機關
臺北市府都市發展局
發審

依基本設計106年7月25日核定函文
北市都工字第1063849300號函辦理細部設計

[圖名] 六層平面圖

[圖號] A2-06

[送審版次] 細部設計第三階段圖說
結構、裝修、景觀工程
(核定版)

[比例] A3:1/400 A1:1/200

[送審日期] 107/10/12

一般說明：



1. 尺寸標示說明：




2. 外牆材質說明：除特別註明外

- (CT-1)：表 外牆丁掛磚(色樣另訂)
- (GL-1)：表 強化清玻璃，厚度另詳門窗表
- (GL-2)：表 5mm+5mm雙強化膠合玻璃
- (GL-3)：表 5mm強化清玻璃+5mm強化灰玻璃膠合
- (GL-4)：表 5mm強化清玻璃+5mm強化網點玻璃膠合
- (MT-1)：表 2.5mmTH鋁版氟碳烤漆 40 μ m以上(顏色另訂)
- (MT-2)：表 鋁擠型氟碳烤漆 40 μ m以上(顏色另訂)
- (MT-3)：表 鋁百頁烤漆 30 μ m以上(顏色另定)
- (MT-4)：表 鍍鋅鋼板烤漆 30 μ m以上(顏色另定)
- (MT-5)：表 不鏽鋼304 毛絲面處理
- (PT-1)：表 氟碳烤漆30 μ m以上(顏色另定)
- (PT-2)：表 熱浸鍍鋅鋼材PU面漆30 μ m以上(顏色另定)

外牆材質說明進一步說明另詳A0-02材料代號索引表。

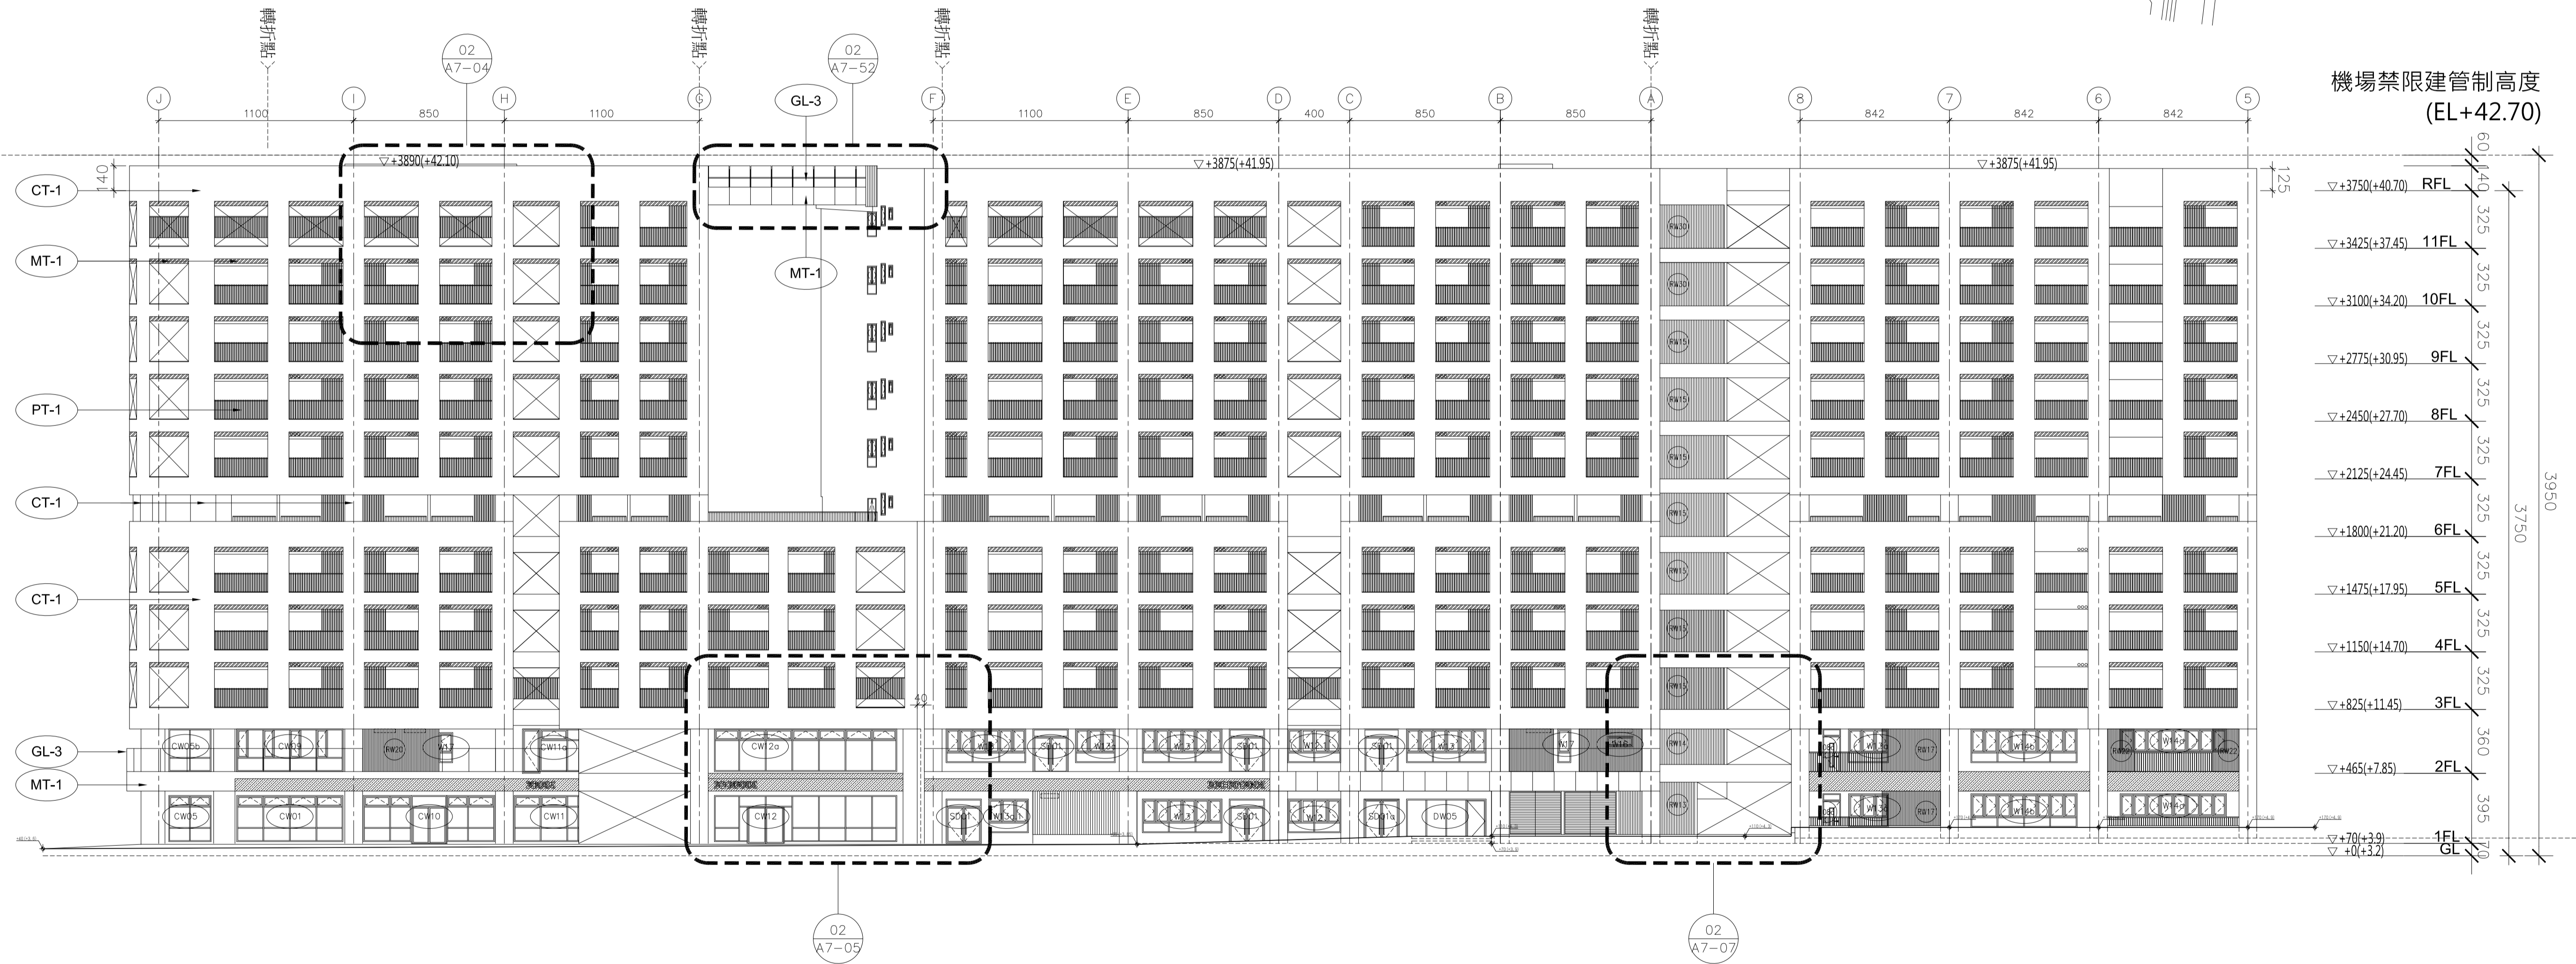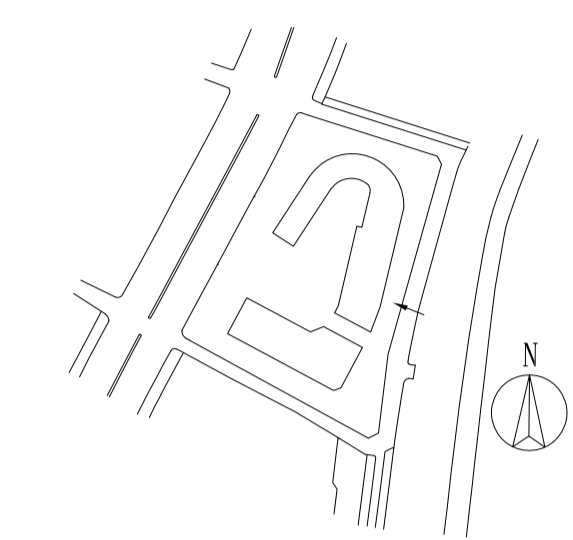

機場禁限建管制高度
(EL+42.70)

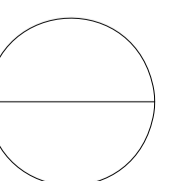

一般說明：




1. 尺寸標示說明：



2. 外牆材質說明：除特別註明外

- (CT-1)：表 外牆丁掛磚(色樣另訂)
- (GL-1)：表 強化清玻璃，厚度另詳門窗表
- (GL-2)：表 5mm+5mm雙強化膠合玻璃
- (GL-3)：表 5mm強化清玻璃+5mm強化灰玻璃膠合
- (GL-4)：表 5mm強化清玻璃+5mm強化網點玻璃膠合
- (MT-1)：表 2.5mmTi鋁版氟碳烤漆 40 μ m以上(顏色另訂)
- (MT-2)：表 鋁擠型氟碳烤漆 40 μ m以上(顏色另訂)
- (MT-3)：表 鋁百頁烤漆 30 μ m以上(顏色另定)
- (MT-4)：表 鍍鋅鋼板烤漆 30 μ m以上(顏色另定)
- (MT-5)：表 不鏽鋼304 毛絲面處理
- (PT-1)：表 氟碳烤漆30 μ m以上(顏色另定)
- (PT-2)：表 熱浸鍍鋅鋼材PU面漆30 μ m以上(顏色另定)

外牆材質說明進一步說明另詳A0-02材料代號索引表。

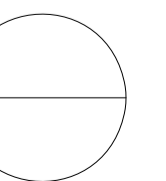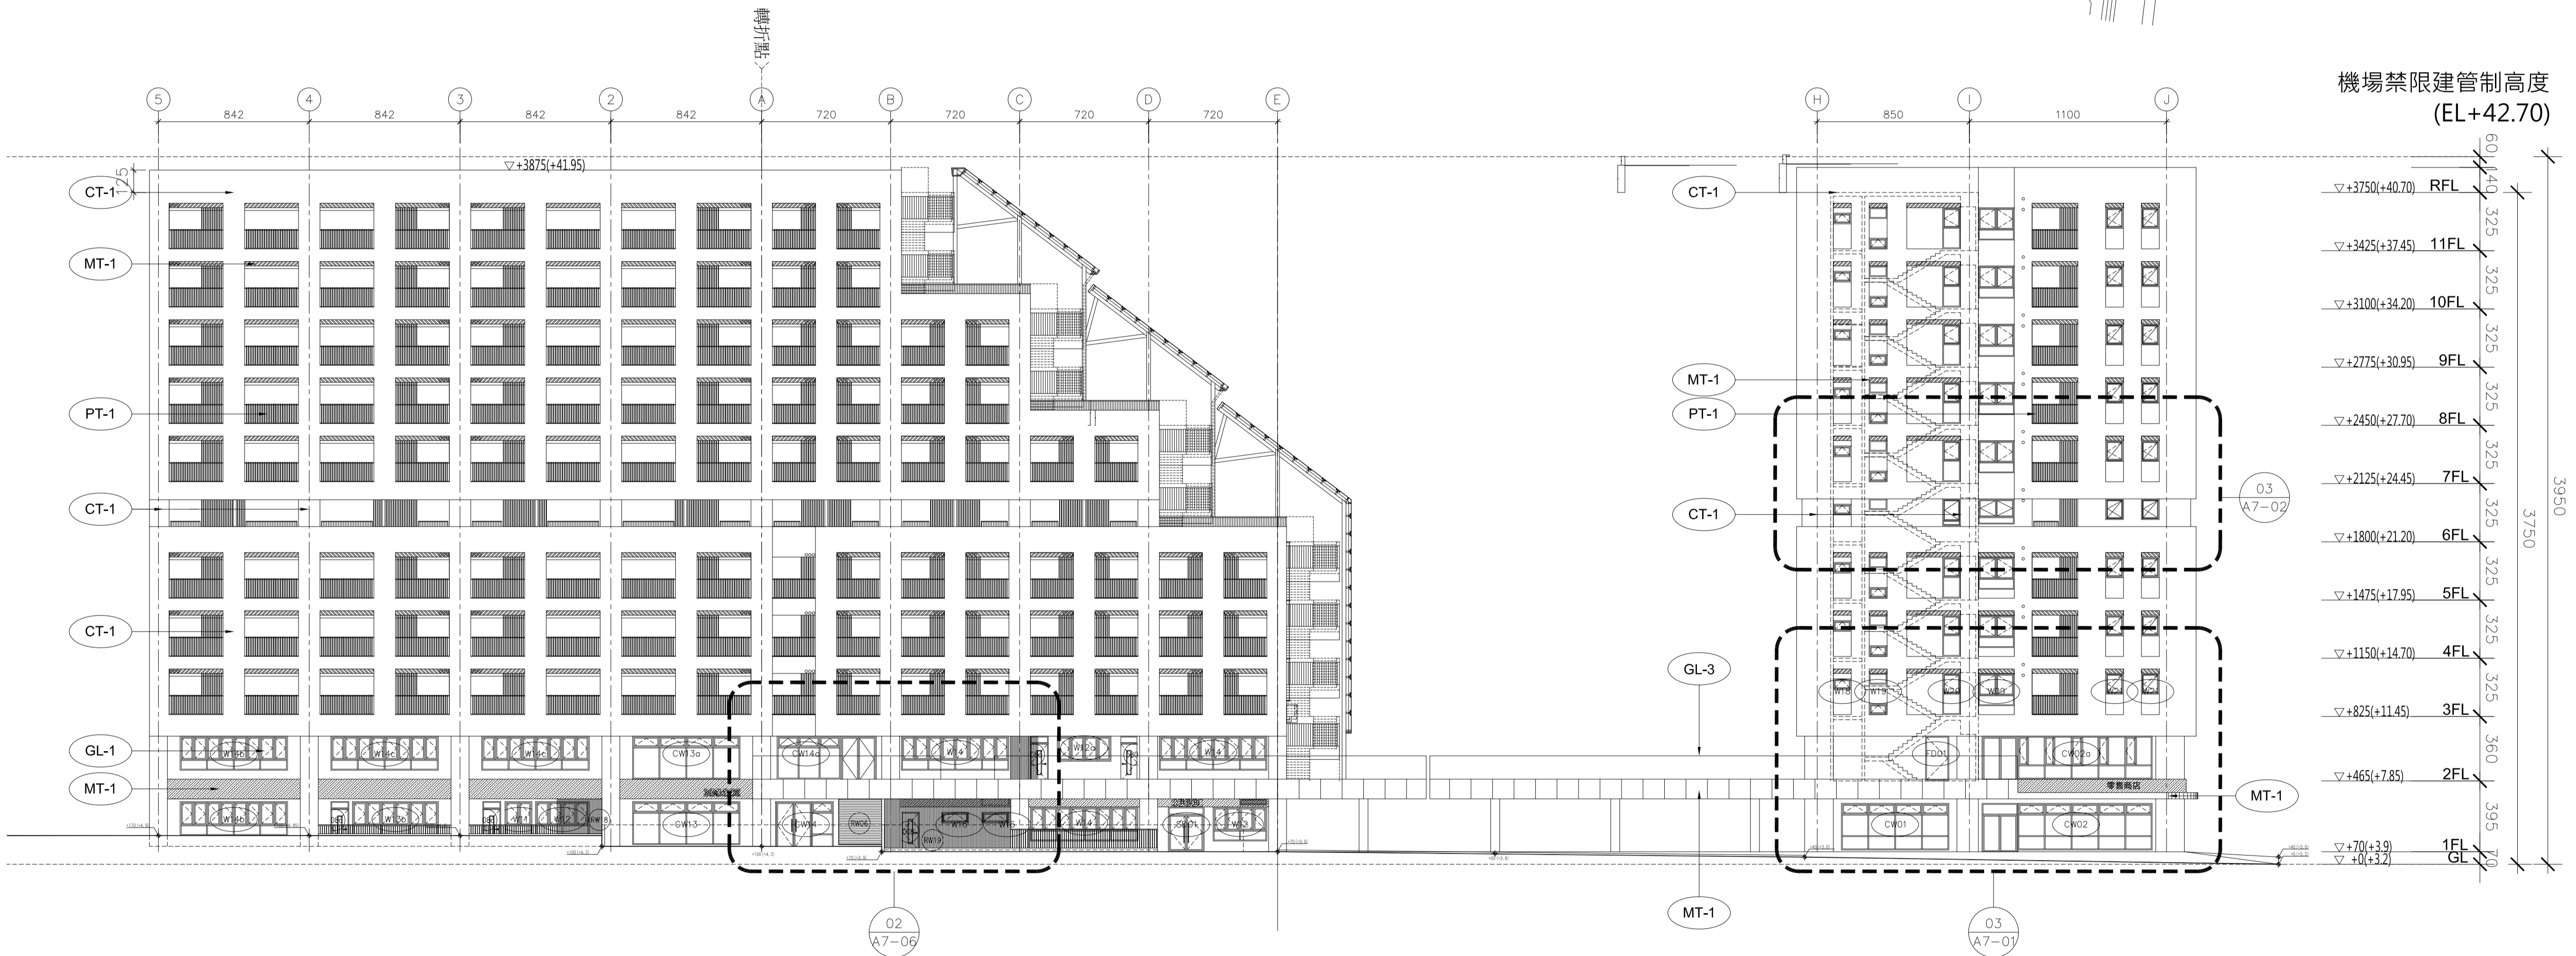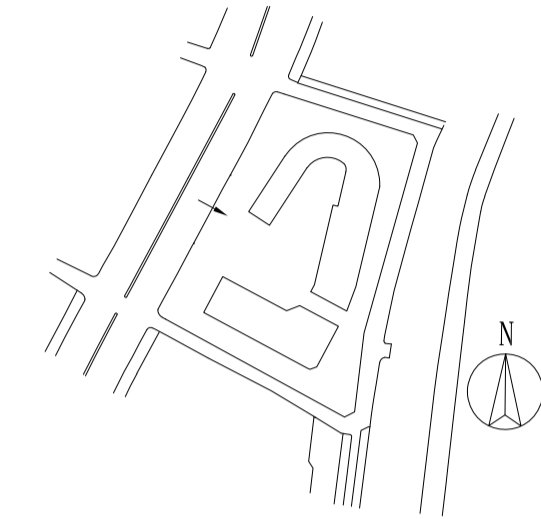

一般說明：


1. 尺寸標示說明：




2. 外牆材質說明：除特別註明外

- (CT-1)：表 外牆丁掛磚(色樣另訂)
- (GL-1)：表 強化清玻璃，厚度另詳門窗表
- (GL-2)：表 5mm+5mm雙強化膠合玻璃
- (GL-3)：表 5mm強化清玻璃+5mm強化灰玻璃膠合
- (GL-4)：表 5mm強化清玻璃+5mm強化網點玻璃膠合
- (MT-1)：表 2.5mmTi鋁版氟碳烤漆 40 μ m以上(顏色另訂)
- (MT-2)：表 鋁擠型氟碳烤漆 40 μ m以上(顏色另訂)
- (MT-3)：表 鋁百頁烤漆 30 μ m以上(顏色另定)
- (MT-4)：表 鍍鋅鋼板烤漆 30 μ m以上(顏色另定)
- (MT-5)：表 不鏽鋼304 毛絲面處理
- (PT-1)：表 氟碳烤漆30 μ m以上(顏色另定)
- (PT-2)：表 熱浸鍍鋅鋼材PU面漆30 μ m以上(顏色另定)


外牆材質說明進一步說明另詳A0-02材料代號索引表。

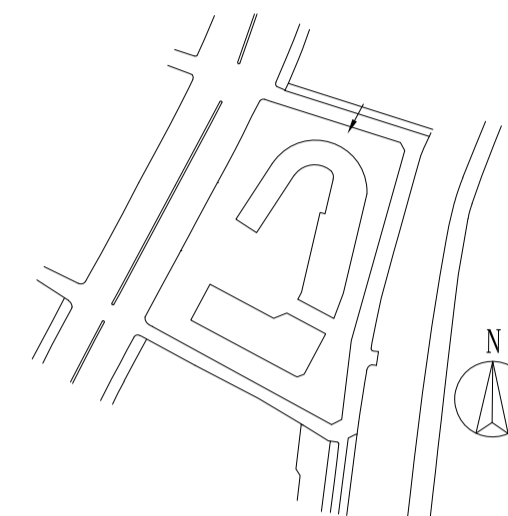


機場禁限建管制高度
(EL+42.70)

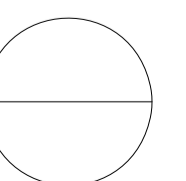




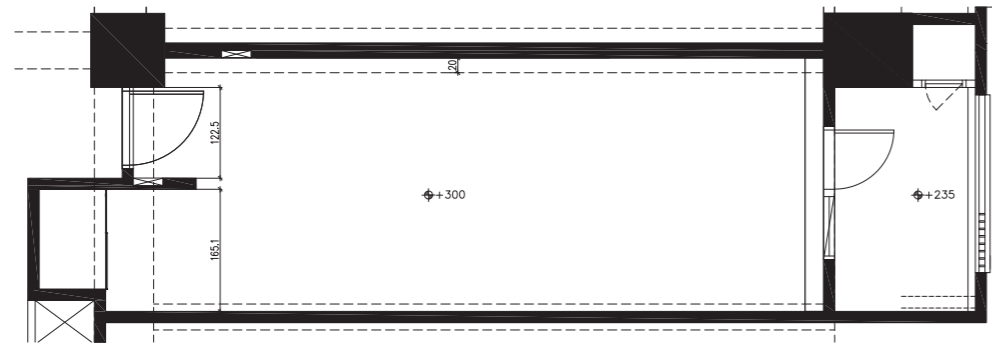


一房型TYPE-A住宅單元天花平面圖
比例：A3:1/100 A1:1/50

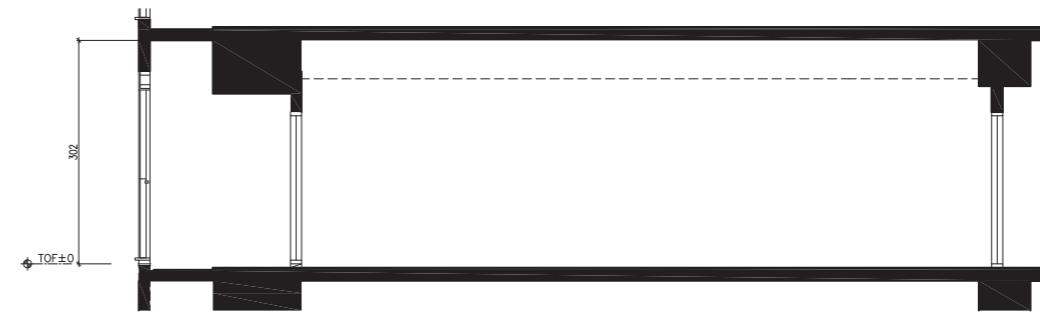

一房型TYPE-A住宅單元剖立面圖
比例：A3:1/100 A1:1/50

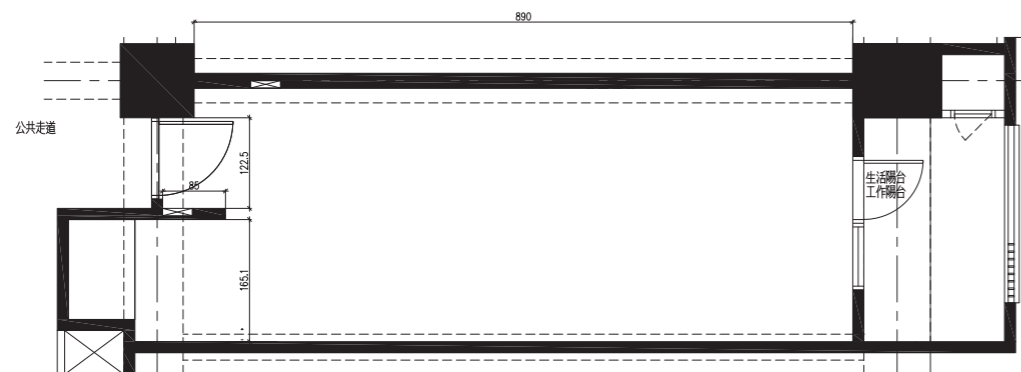


一房型TYPE-A住宅單元平面圖
比例：A3:1/100 A1:1/50

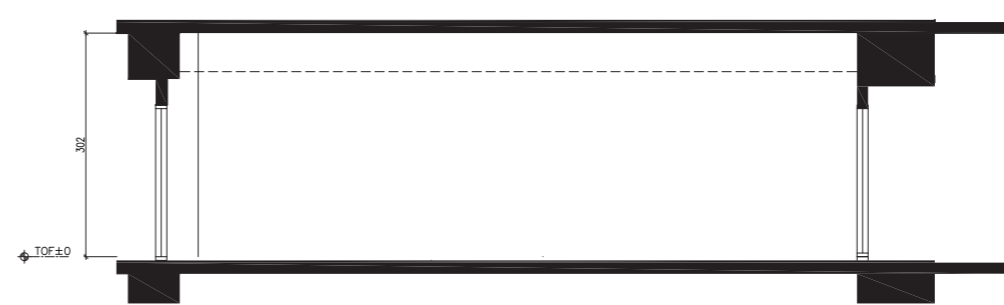

一房型TYPE-A住宅單元剖立面圖
比例：A3:1/100 A1:1/50




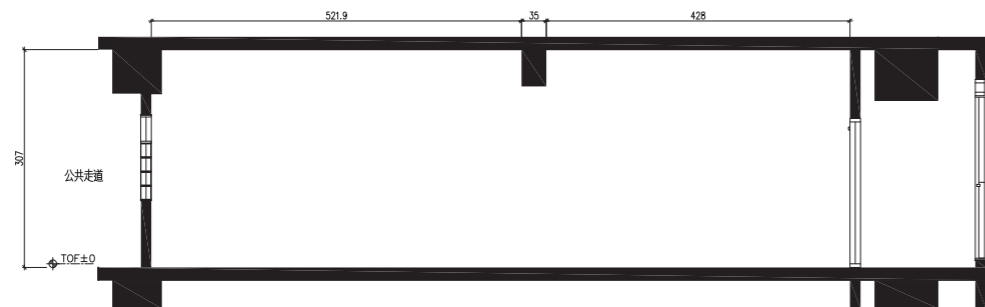


二房型TYPE-A住宅單元剖立面圖
比例：A3:1/100 A1:1/50



二房型TYPE-A住宅單元剖立面圖
比例：A3:1/100 A1:1/50

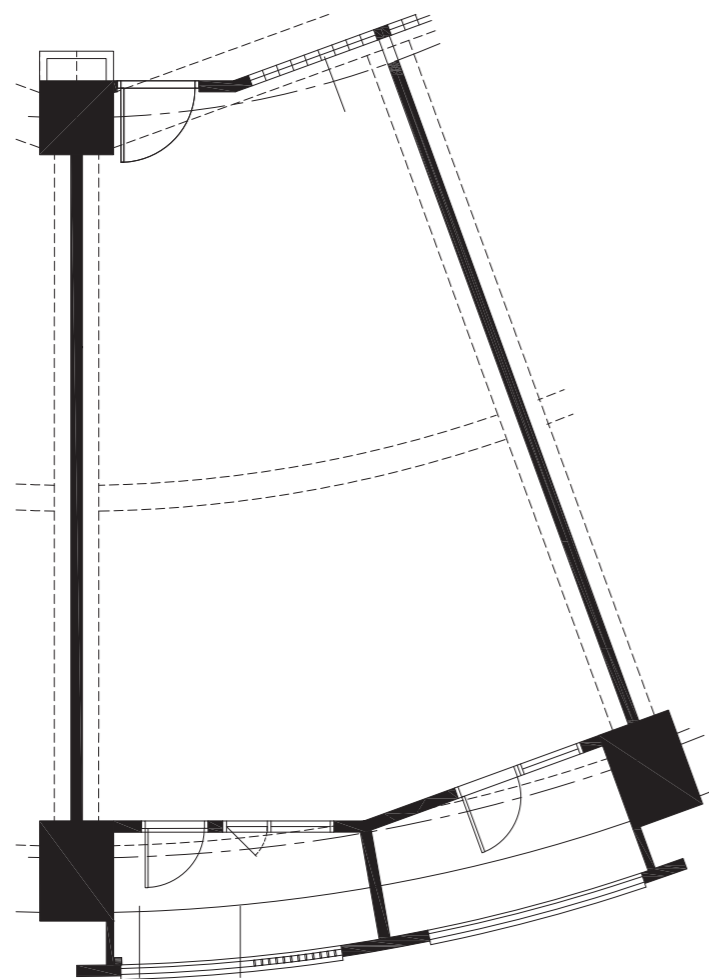

二房型TYPE-A住宅單元平面圖
比例：A3:1/100 A1:1/50

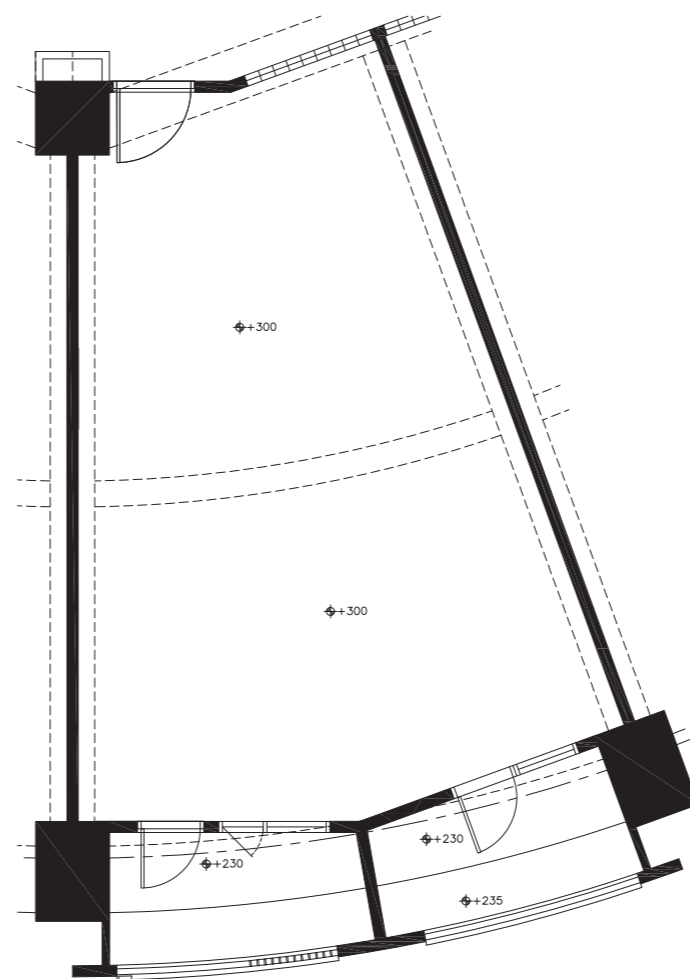

二房型TYPE-A住宅單元天花平面圖
比例：A3:1/100 A1:1/50

